


ETAGE SURFACE 404,00 m²

REZ DE CHAUSSEE	Hall	Salon	Salon marocain	Suite 01	toilette d'invité	Cuisine	cellier	chambre de bonne	Terrasse piscine	piscine
SURFACE UTILE	57 m²	123 m²	34 m²	54 m²	13 m²	17 m²	10 m²	13 m²	93 m²	79 m²


ETAGE	Hall	Suite parentale	Terrasse	Suite 02	Terrasse	Suite 03	Terrasse	Suite 04	Terrasse	office
SURFACE UTILE	49 m²	87 m²	26 m²	45 m²	11 m²	44 m²	11 m²	58 m²	21 m²	12 m²

SOUS SOL	Salle de Sport	Hamman	Vestiaire	Sauna	Douche +wc	local technique
SURFACE UTILE	19 m²	10 m²	6 m²	4 m²	4 m²	8 m²

TYPE 02 surface plancher 884,00 m²

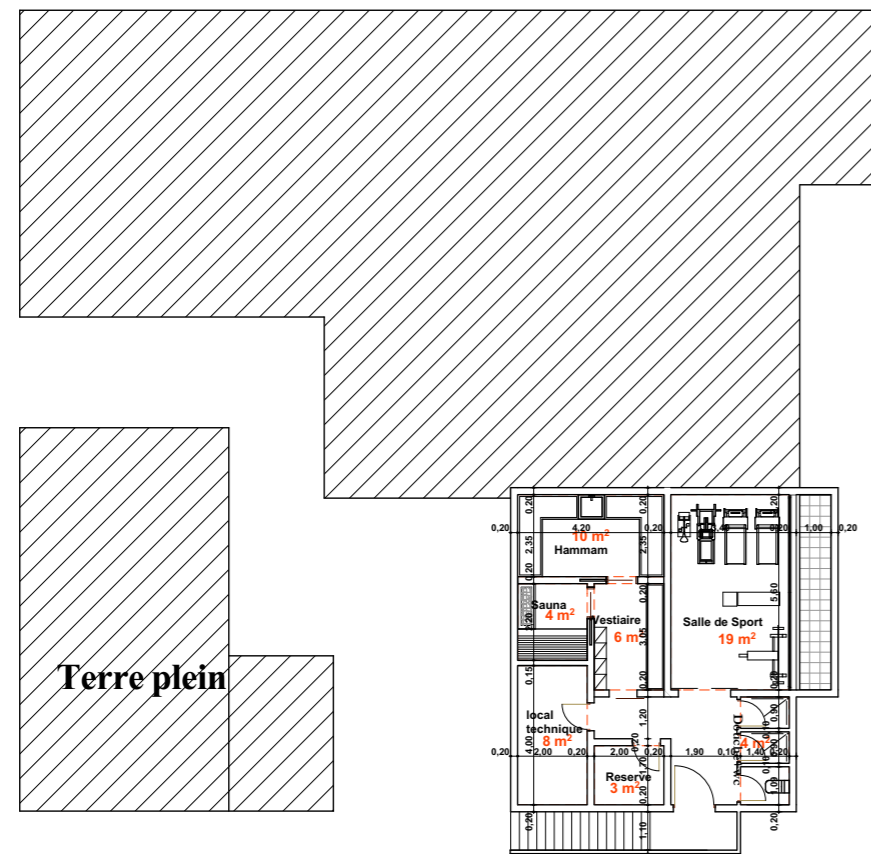

SOUS SOL SURFACE 76,00 m²

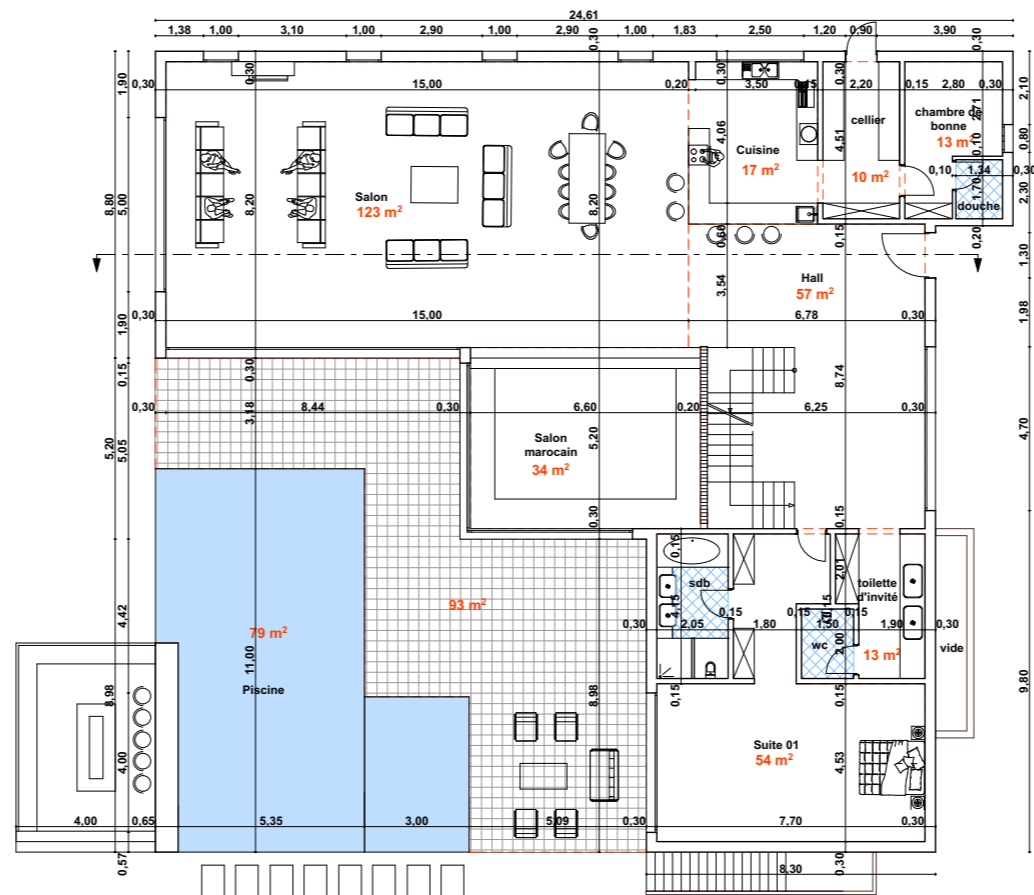

REZ DE CHAUSSEE SURFACE 354,00 m²

ROYAUME DU MAROC
PREFECTURE DE MARRAKECH
COMMUNE TASSOULTANTE

TYPE 02

Projet : CONSTRUCTION D'UN GROUPEMENT D'HABITATION DE 04 VILLAS
Dans le cadre de l'article 45 de la loi 25_90

Situation : Propriété dite : Ferdaouss 2
T.F : 155352/04

Nora Drais
Architecte
Quartier Mabrouka,
Rayhanna 4,
Imm B, Appt 2
Gsm: 06.65.61.77.37
E-mail:
draisnora@gmail.com

Maitre d'ouvrage :
Société CELESTE VALLEY SARL
Représentés par Mme KIM BACH

Contenance:
Plans - Elevation - Coupe
Plan de masse - Plan de situation

Planche :
1
1

Echelle: 1/100
Date : JUIN 2023

Designation :	Remarques :	Date :